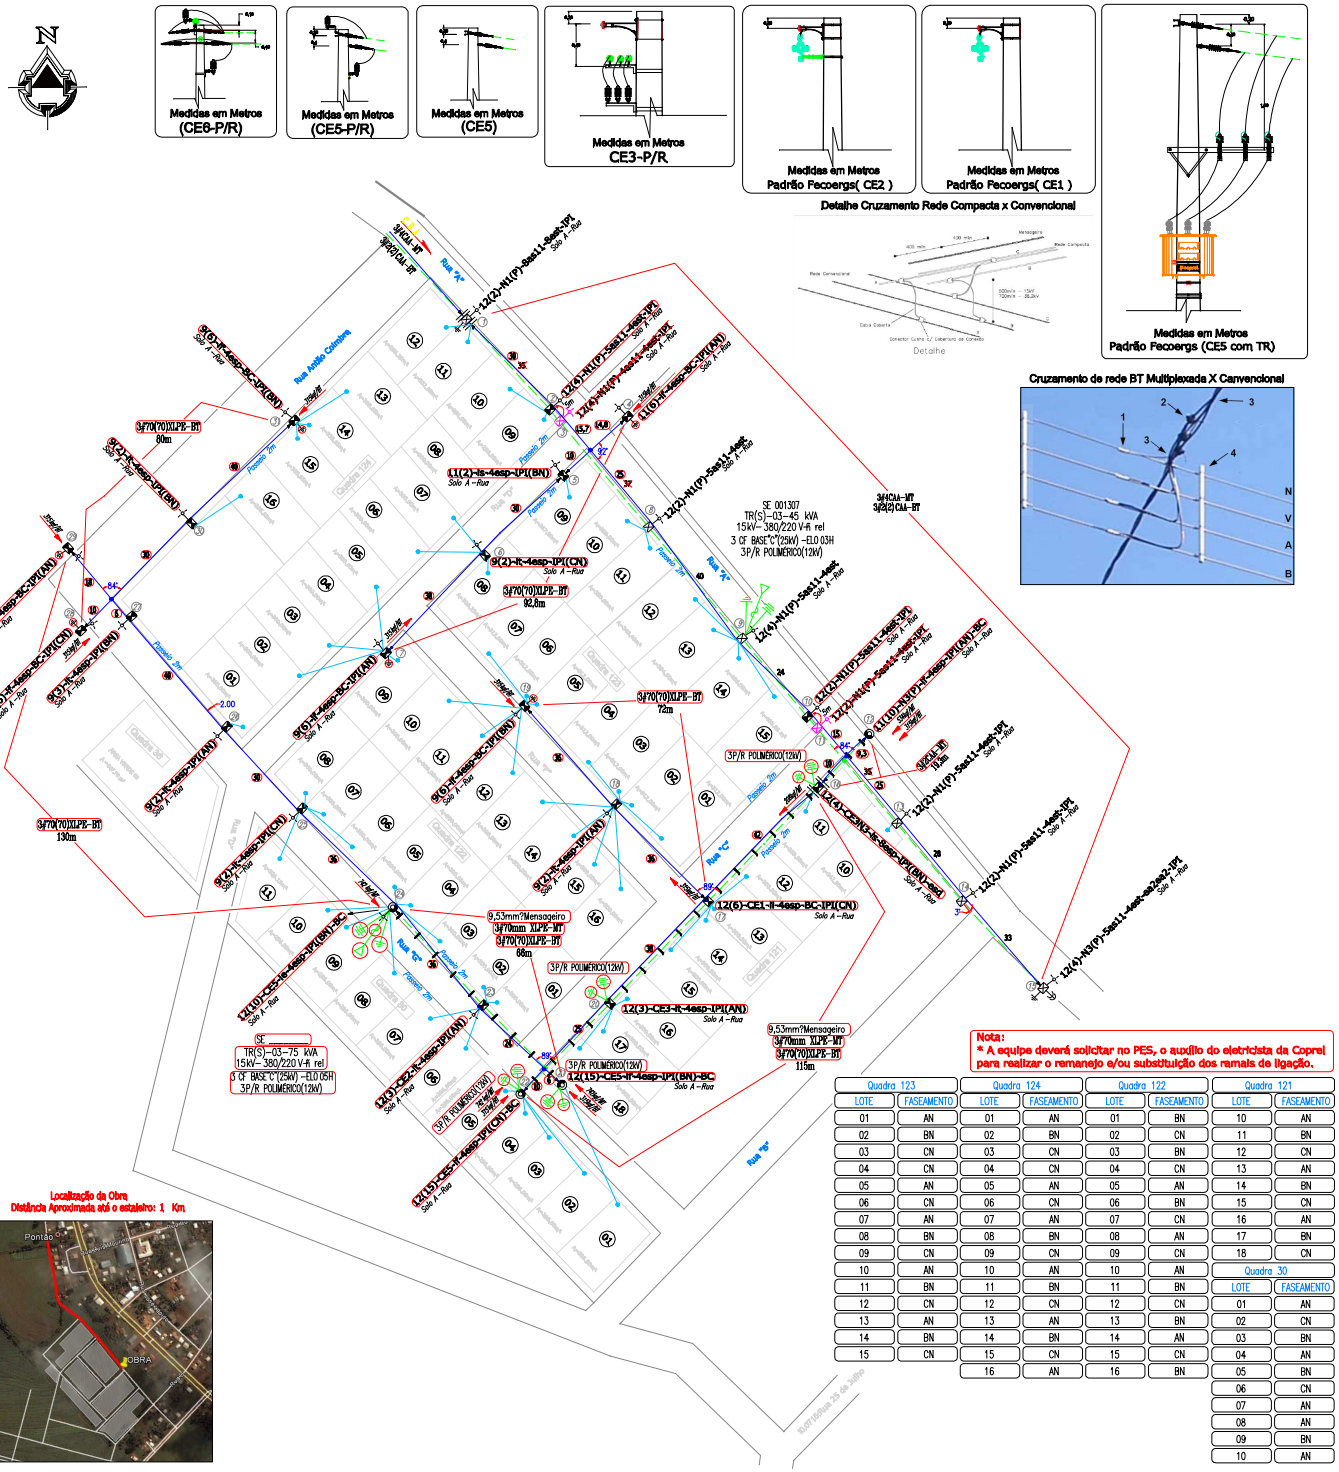

Nota:
* A equipe deverá solicitar no PES, o auxílio do eletricista da Coprel para realizar o remanejo e/ou substituição dos ramais de ligação.

Quadra 123		Quadra 124		Quadra 122		Quadra 121	
LOTE	FASEAMENTO	LOTE	FASEAMENTO	LOTE	FASEAMENTO	LOTE	FASEAMENTO
01	AN	01	AN	01	BN	10	AN
02	BN	02	BN	02	CN	11	BN
03	CN	03	CN	03	BN	12	CN
04	CN	04	CN	04	CN	13	AN
05	AN	05	AN	05	AN	14	BN
06	CN	06	CN	06	BN	15	CN
07	AN	07	AN	07	CN	16	AN
08	BN	08	BN	08	AN	17	BN
09	CN	09	CN	09	CN	18	CN
10	AN	10	AN	10	AN	Quadra 30	
11	BN	11	BN	11	BN	LOTE	FASEAMENTO
12	CN	12	CN	12	CN	01	AN
13	AN	13	AN	13	BN	02	CN
14	BN	14	BN	14	AN	03	BN
15	CN	15	CN	15	CN	04	AN
		16	AN	16	BN	05	BN
						06	CN
						07	AN
						08	AN
						09	BN
						10	AN

DIAGRAMA UNIFILAR/ÁREA DE TRABALHO
MANOBRAR CF 02995 ATINGINDO 33 COOPERANTE(S).

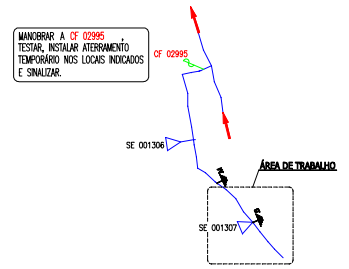

SIMBOLO	DESCRIÇÃO
	Aterramento Temporário de Baixa Tensão (Rede Secundária)
	Aterramento Temporário de Média Tensão (Rede Primária)

Número de Desligamentos		01
Necessidade de Linha Viva		NÃO
Número de Equipes		01
Dia: Normal, Sábado, Domingo		NORMAL
ITENS	DATA	NOME
Pedido	25/03/15	COPREL
Locação	01/04/15	RODRIGO
Seletividade/Prot.		
Pré-Operação		
Orçamento	14/04/15	VANIO W.S.
Aprovação Eng.		
Autorização		
Equipe		
Liberação		
Conclusão		
Fiscalização		
Atualização		

coprel

AL: 13103 | ART: 7781015
TENSÃO: 13,8 kV | DESENHO: 2015-15921 .dwg

PROJETO EXTENSÃO (COTA): 2015-15921 | PROJETO EXPANSÃO: - | PI: -
PROJETO REF/MELHORIA: - | PEDIDO: 115465-2015 | NS: -

ASSUNTO: EXTENSÃO DE REDE MT/BT E INSTALAÇÃO DE TR

INTERESSADO: PREFEITURA MUNICIPAL DE PONTÃO

CPF/CNPJ: 92.451.152/0001-29

ENDEREÇO: AVENIDA JULIO MAILHOS

MUNICÍPIO: PONTÃO

HCC Projetos Elétricos Ltda

Hcc Projetos Elétricos

ENG° Luiz Alberto Wagner Pinto Jr. 139947 CREA/RS

Escala: 1: 1000		Data: 13/04/15	
Projetista: VANIO W.S.		Folha: 1/2	
Desenhista: VANIO W.S.		Prancha: A2	